



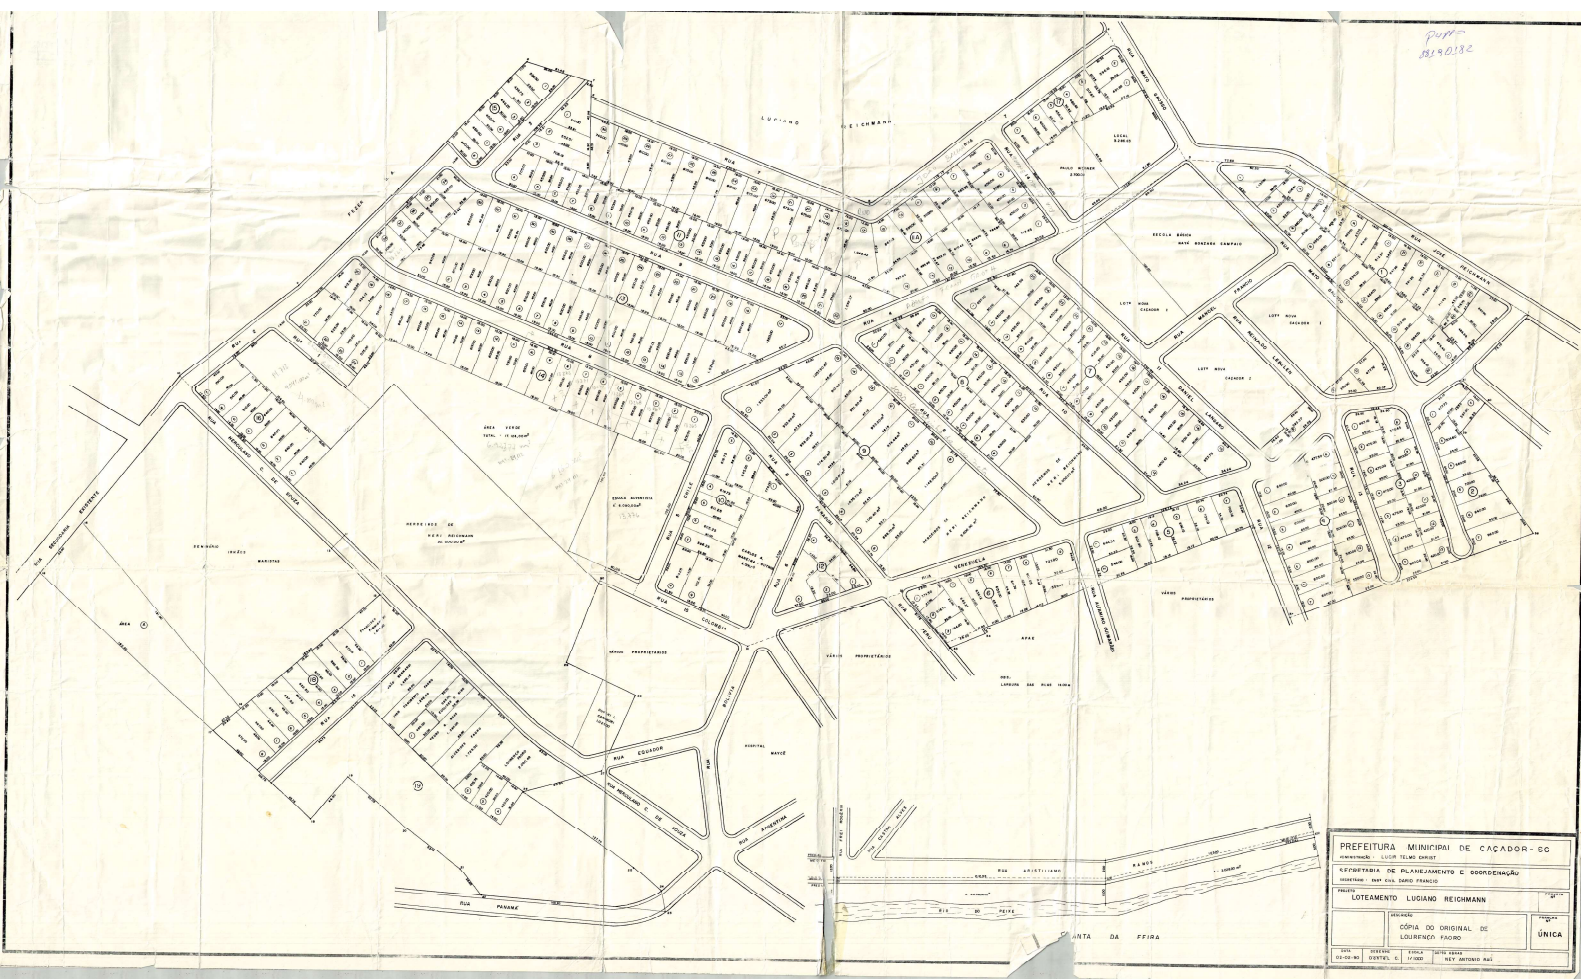



70
Neri Reichmann

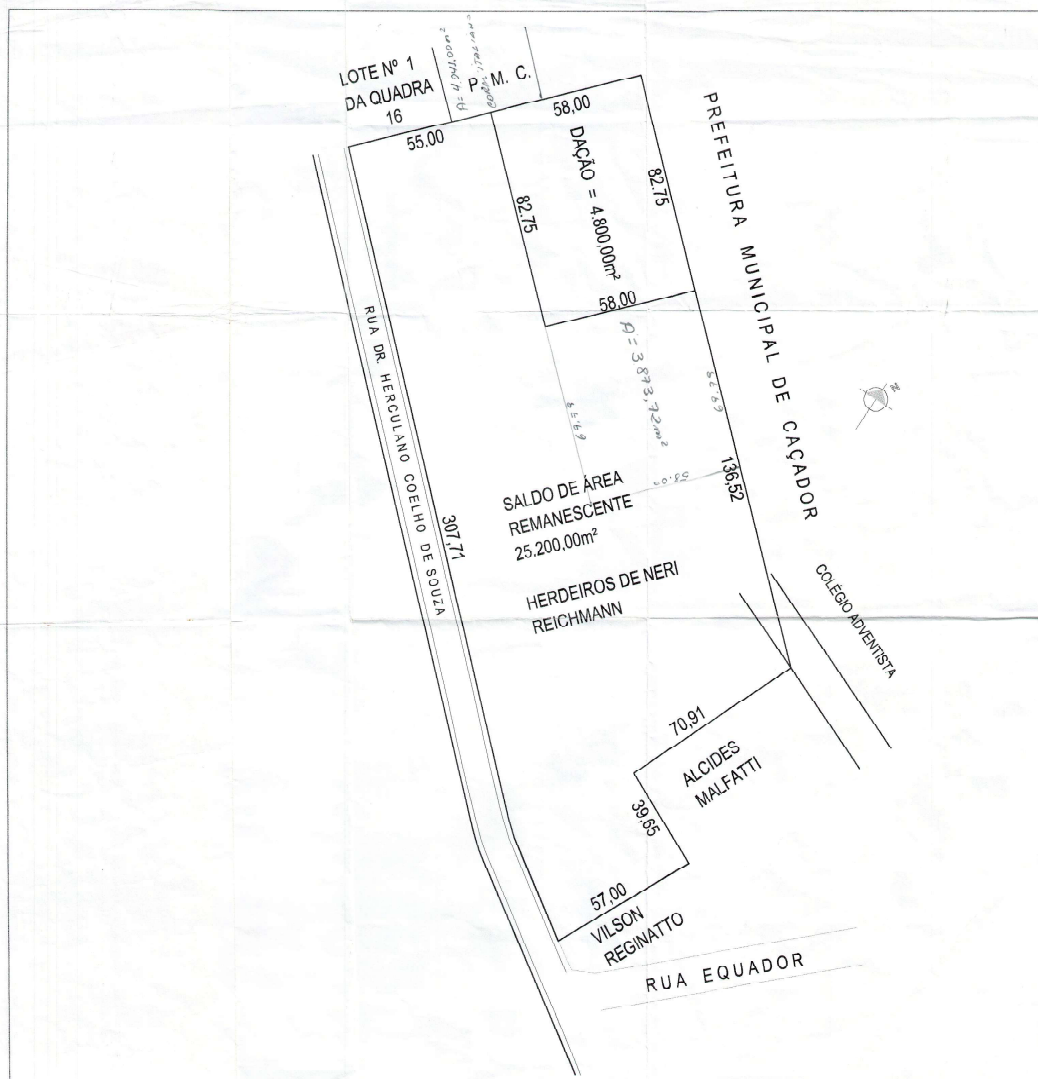

LOURIVAL ELYAS		TÉCNICO EM AGROMENSURA CART.089-L Reg. 1384 CREA-SC	
PROJETO	LEVANTAMENTO PLANIMÉTRICO		
DESCRIÇÃO	MAPA DE DIVISÃO RELATIVO DE ÁREA PARA FINS DE DESMEMBRAMENTO LOT LUCIANO REICHMANN PLACETUBA-SC	ESCALA	1:500
RESPONSÁVEL TÉCNICO		DATA	JUN/2004
PROPRIETÁRIO		HERDEIROS DE NERI REICHMANN	

Técnico em Agrimensura
Cart. 089-L - Reg. 1384 CREA/SC
CPF 120.776.950-79



1,5 2,3 x 1000

SITUAÇÃO PRETENDIDA

SITUAÇÃO ATUAL












ÚNICA

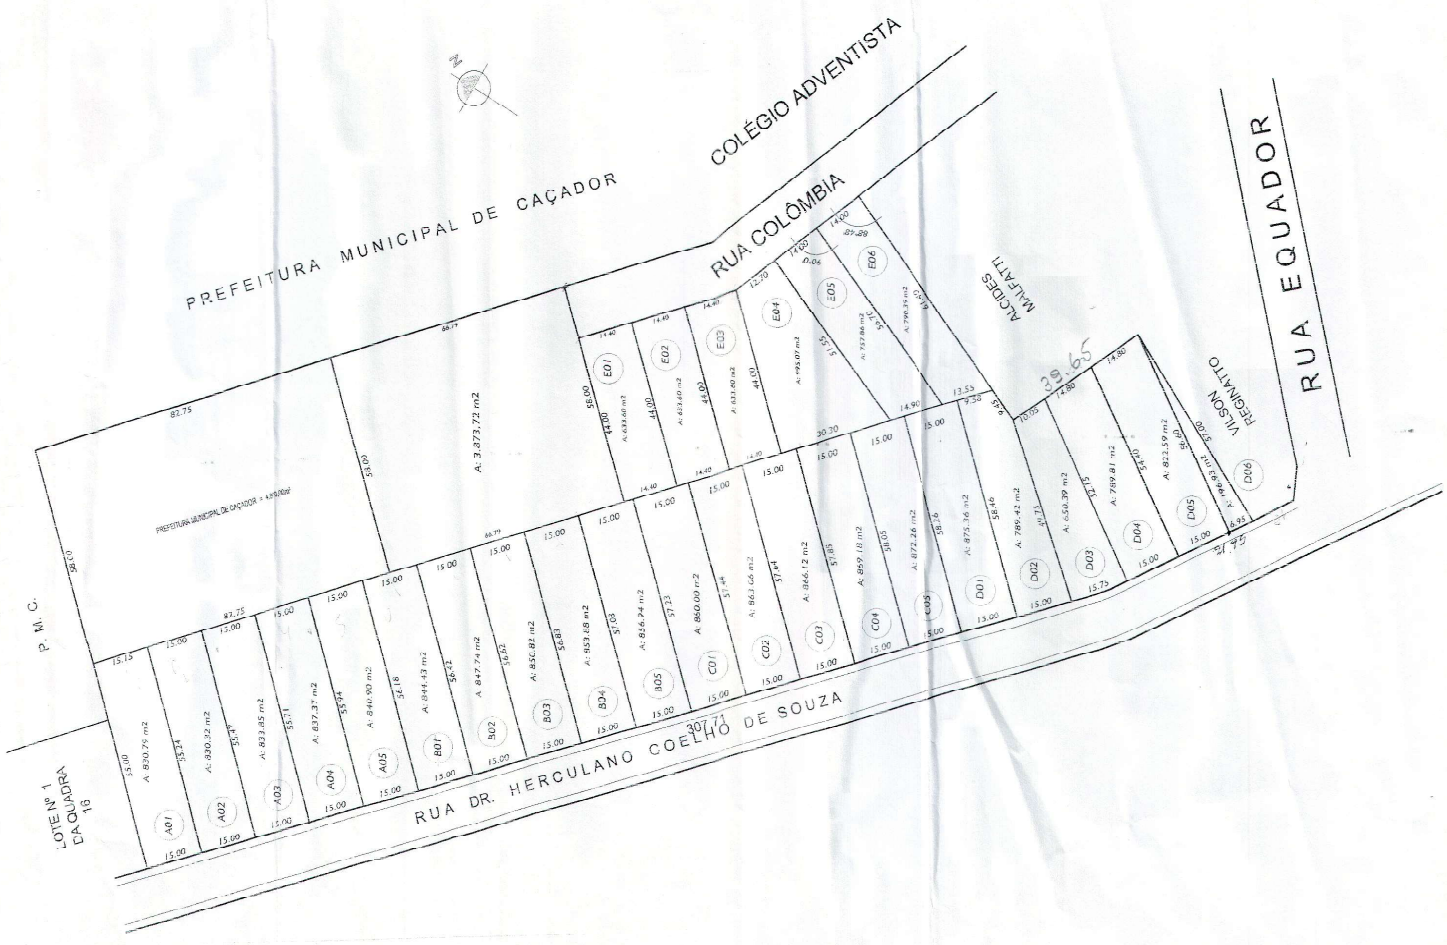

P. M. C.

LOTE Nº 1
18

PREFEITURA MUNICIPAL DE CAÇADOR

COLÉGIO ADVENTISTA

RUA COLÔMBIA

RUA DR. HERCULANO COELHO DE SOUZA

RUA EQUADOR


WILSON
REGIMATO

